


原天花混凝土

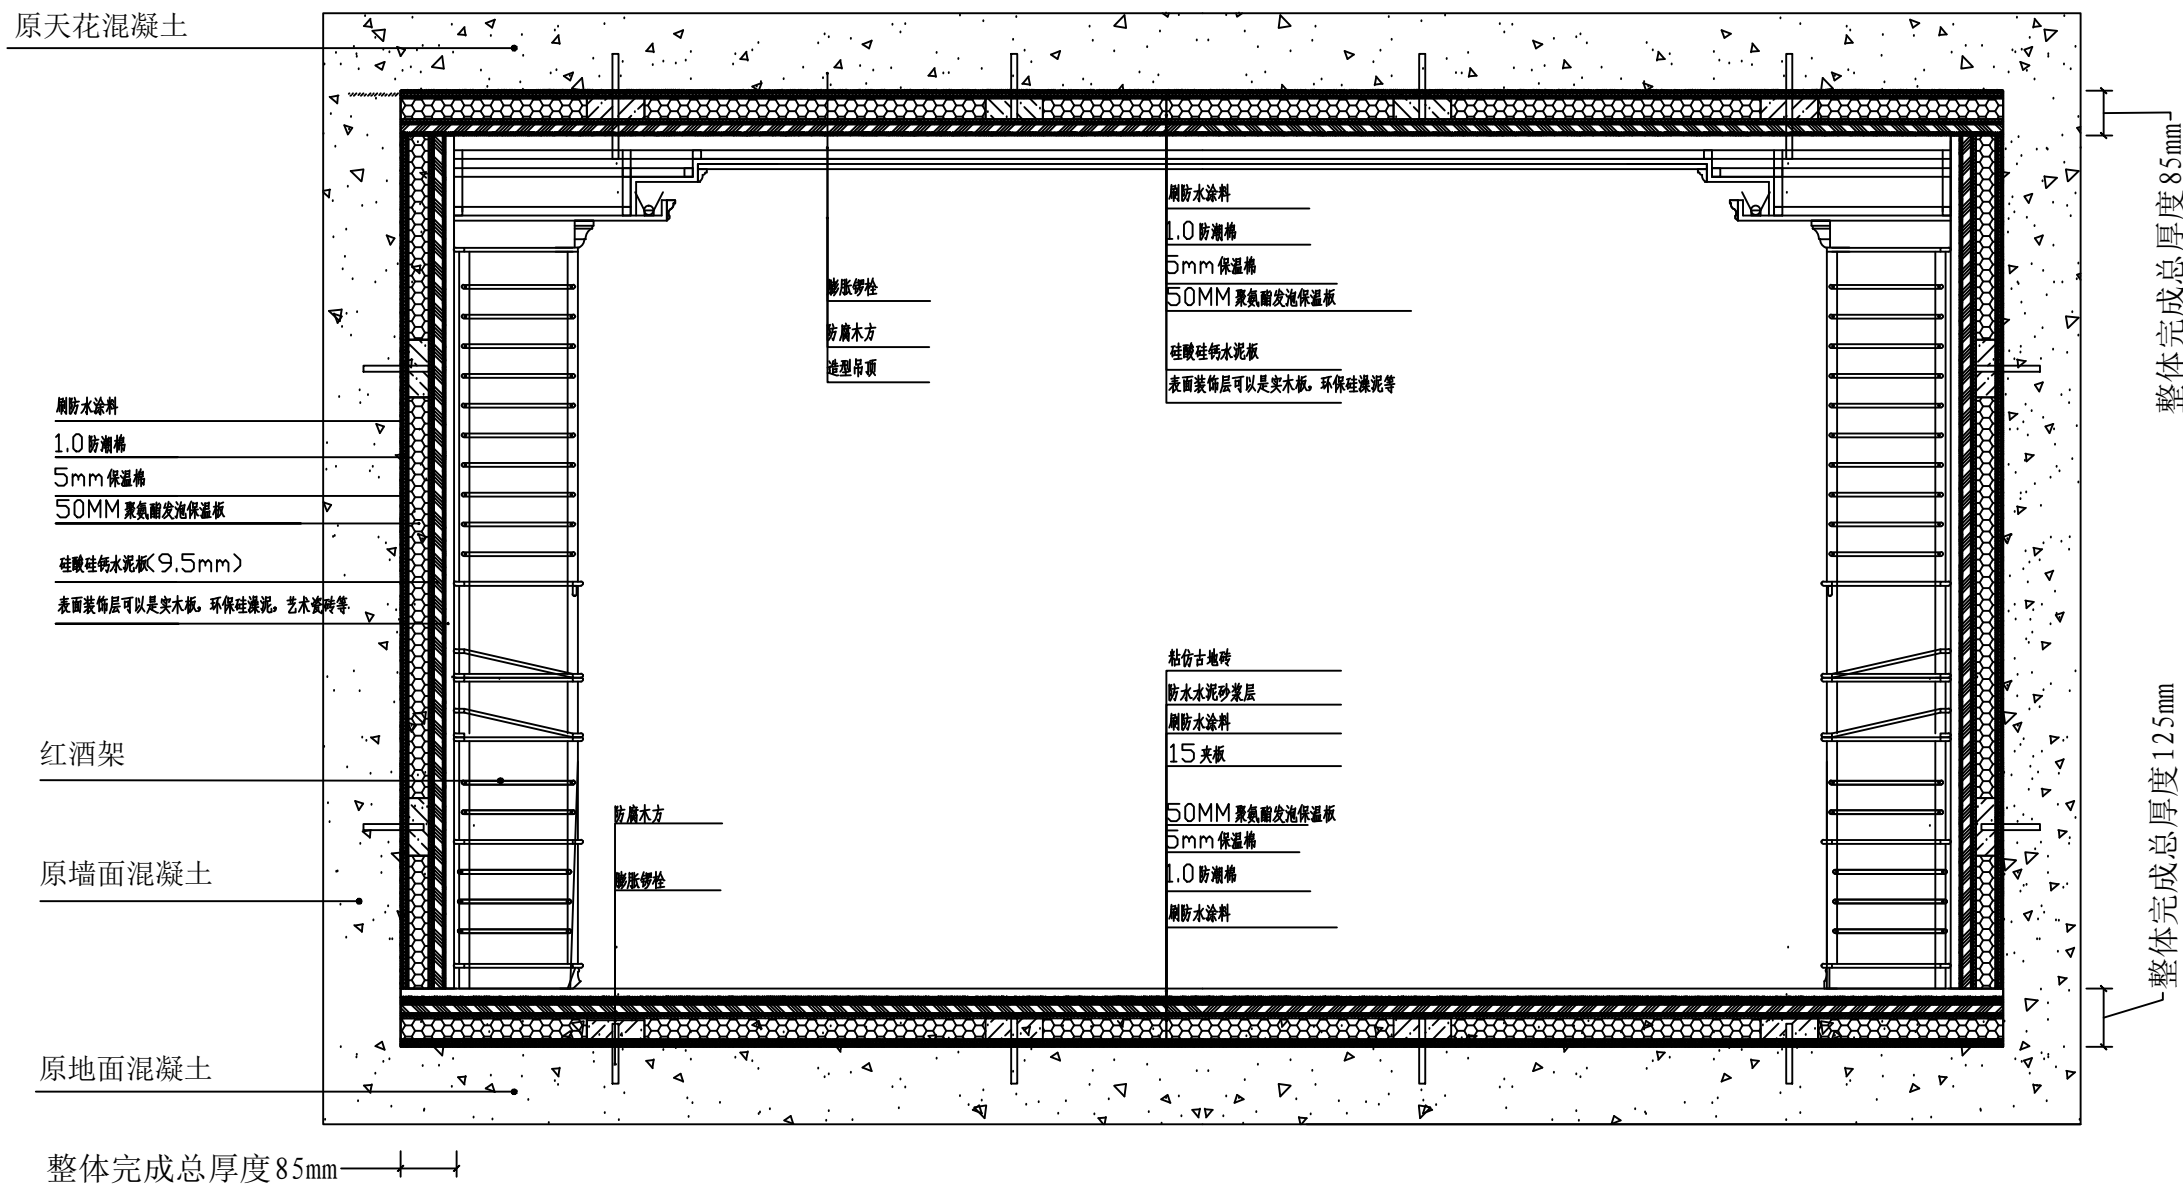

刷防水涂料

1.0 防潮棉

5mm 保温棉

50MM 聚氨酯发泡保温板

硅酸钙水泥板(9.5mm)

表面装饰层可以是实木板, 环保硅藻泥, 艺术瓷砖等

红酒架

原墙面混凝土

原地面混凝土

整体完成总厚度 85mm

刷防水涂料

1.0 防潮棉

5mm 保温棉

50MM 聚氨酯发泡保温板

硅酸钙水泥板

表面装饰层可以是实木板, 环保硅藻泥等

粘仿古地砖

防水水泥砂浆层

刷防水涂料

15 夹板

50MM 聚氨酯发泡保温板

5mm 保温棉

1.0 防潮棉

刷防水涂料

### 比士亞[VINCELLAR]整体恒温恒湿酒窖保温层制作工艺标准2019

酒窖及雪茄房保温天花及保温墙做法: 做保温时应先把水电路布设完。(要求入墙铺设。)开始做保温层, 先保证天花及墙面平整, 然后按间隔400mm放龙骨线打膨胀螺栓和钢杆(钢杆用于固定造型吊顶, 墙面及地面则不用), 之后满墙刷环保防水涂料, 待干燥后满铺1.0厚防潮棉及10mm厚保温棉以固定, 把加工好的防腐木方固定在膨胀螺栓上; 然后在木方的间隔中填充50mm厚的聚氨酯发泡保温板, 保温板应与木方持同一水平面上; 最后用9厚硅酸钙板封严并刷一层防水涂料, 即完成保温层工作。整个保温层完成厚度为70-80MM。备注: 天花保温层完成后, 根据之前安装的钢杆固定防腐木龙骨, 之后按设计图制作造型吊顶, 制作过程不得破坏保温层。墙面保温层完成后, 表面装饰可以是: 表面装饰层可以是实木板, 环保硅藻泥, 艺术瓷砖等。

酒窖及雪茄房地面保温层做法: 前面的工作与天花墙面的保温层做法一样, 在最后封板这里要将硅酸钙板改为15厘夹板, 封完板后在板上刷防水涂料然后再用防水水泥砂浆批荡一层, 最后贴地砖。需要注意的是蒙混由于地面承重较大, 所以木方之间的间隔变300mm。

更改記錄 SEAL

序號NO.	修改內容 DESCRIPTION	日期 DATE

項目名稱 PROJECT

圖名 DRAWING TITLE

整体恒温恒湿酒窖保温层制作工艺标准

設備品牌型號 EQUIPMENT BRAND MODEL

比士亞[BREEKREE]酒窖空调系列

比例/圖号 SCALE/DRAWING NO

Scale 1:100

設計師/聯絡方式 DESIGNED BY / CONTACT

400-1880365 0755-88836585

圖紙確認/日期 CONFIRMED BY/DATE

版權歸比士亞[VINCELLAR]所有

施工時須以標注尺寸為準

施工單位現場效驗尺寸

如有不符須立即通知設計單位